


Тротуары слева																												
Дорожные ограждения и направляющие устройства слева																												
Дорожные ограждения и направляющие устройства по осевой																												
Горизонтальная дорожная разметка слева	3-я от осевой																											
	2-я от осевой																											
	1-я от осевой																											
Элементы дороги в плане	K=80, R=700			L=145			K=26, R=15																					
Элементы дороги в продольном профиле	5	13	25	14	25	15	25	11	25	1	25	25	0	25	2	25	2	20	13	5	21	2	5	4	25	6	20	7

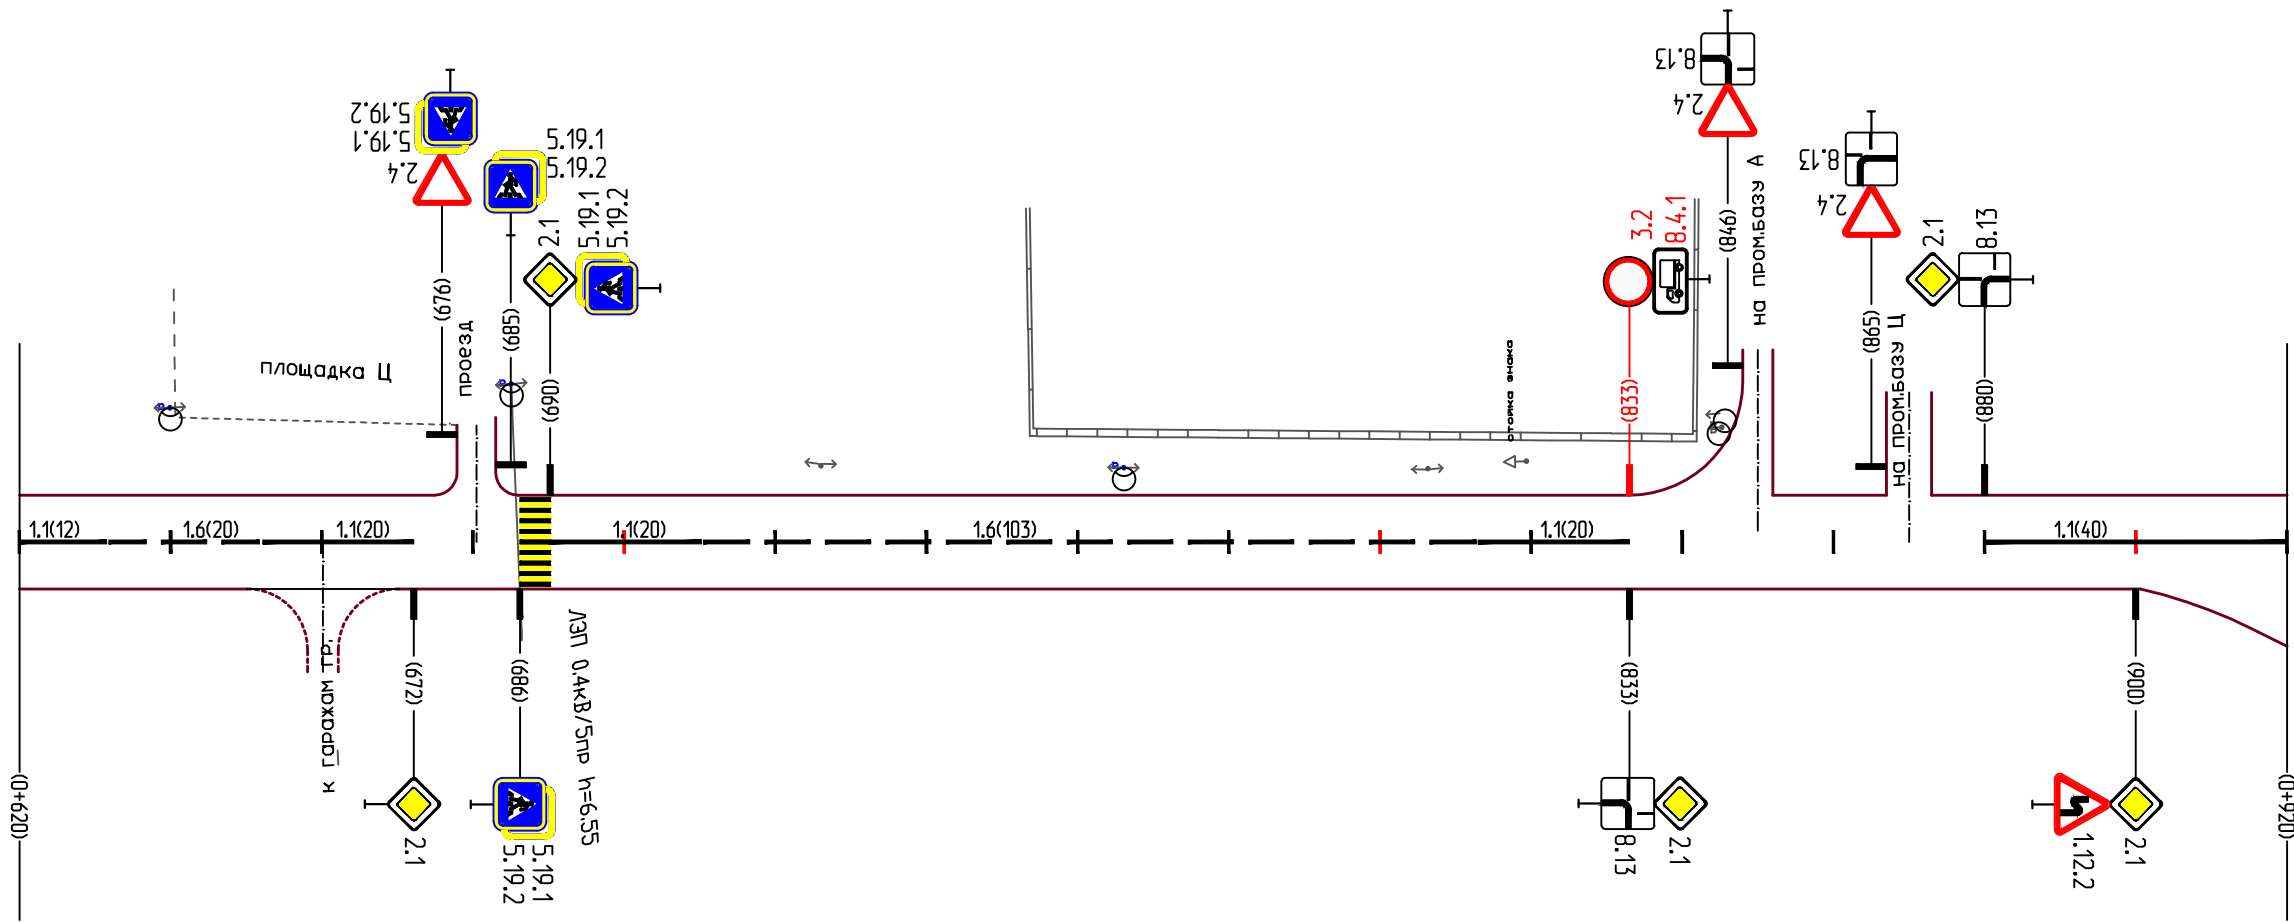

Примечание.

- * - знаки обозначенные звездочкой учтены в смежных улицах
- ** - знаки обозначенные двумя звездочками существующие запрещающие знаки

Линейный масштаб М1:1000
 Поперечный масштаб М1:500

Горизонтальная дорожная разметка слева	Осевая	1.1	1.6	1.1	1.1	1.6	1.1	1.1
	1-я от осевой	620-632	632-652	652-672	690-710	710-813	710-730	710-730
	2-я от осевой							
Дорожные ограждения и направляющие устройства справа								
Тротуары справа								

СОГЛАСОВАНО
 Инв. N
 Подпись и дата
 Инв. N подл