


|                                                         |               
|---------------------------------------------------------|---------------|----|----|-------|----|----|------------|----|----|---|----|----|---|----|---|----|---|----|----|---|----|---|---|---|----|---|----|---|
| Тротуары слева                                          |               |    
| Дорожные ограждения и направляющие устройства слева     |               |    
| Дорожные ограждения и направляющие устройства по осевой |               |    
| Горизонтальная дорожная разметка слева                  | 3-я от осевой |    |    
|                                                         | 2-я от осевой |    |    
|                                                         | 1-я от осевой |    |    
| Элементы дороги в плане                                 | K=80, R=700   |    |    | L=145 |    |    | K=26, R=15 |    |    |   |    |    |   |    |   |    |   |    |    |   |    |   |   |   |    |   |    |   |
| Элементы дороги в продольном профиле                    | 5             | 13 | 25 | 14    | 25 | 15 | 25         | 11 | 25 | 1 | 25 | 25 | 0 | 25 | 2 | 25 | 2 | 20 | 13 | 5 | 21 | 2 | 5 | 4 | 25 | 6 | 20 | 7 |

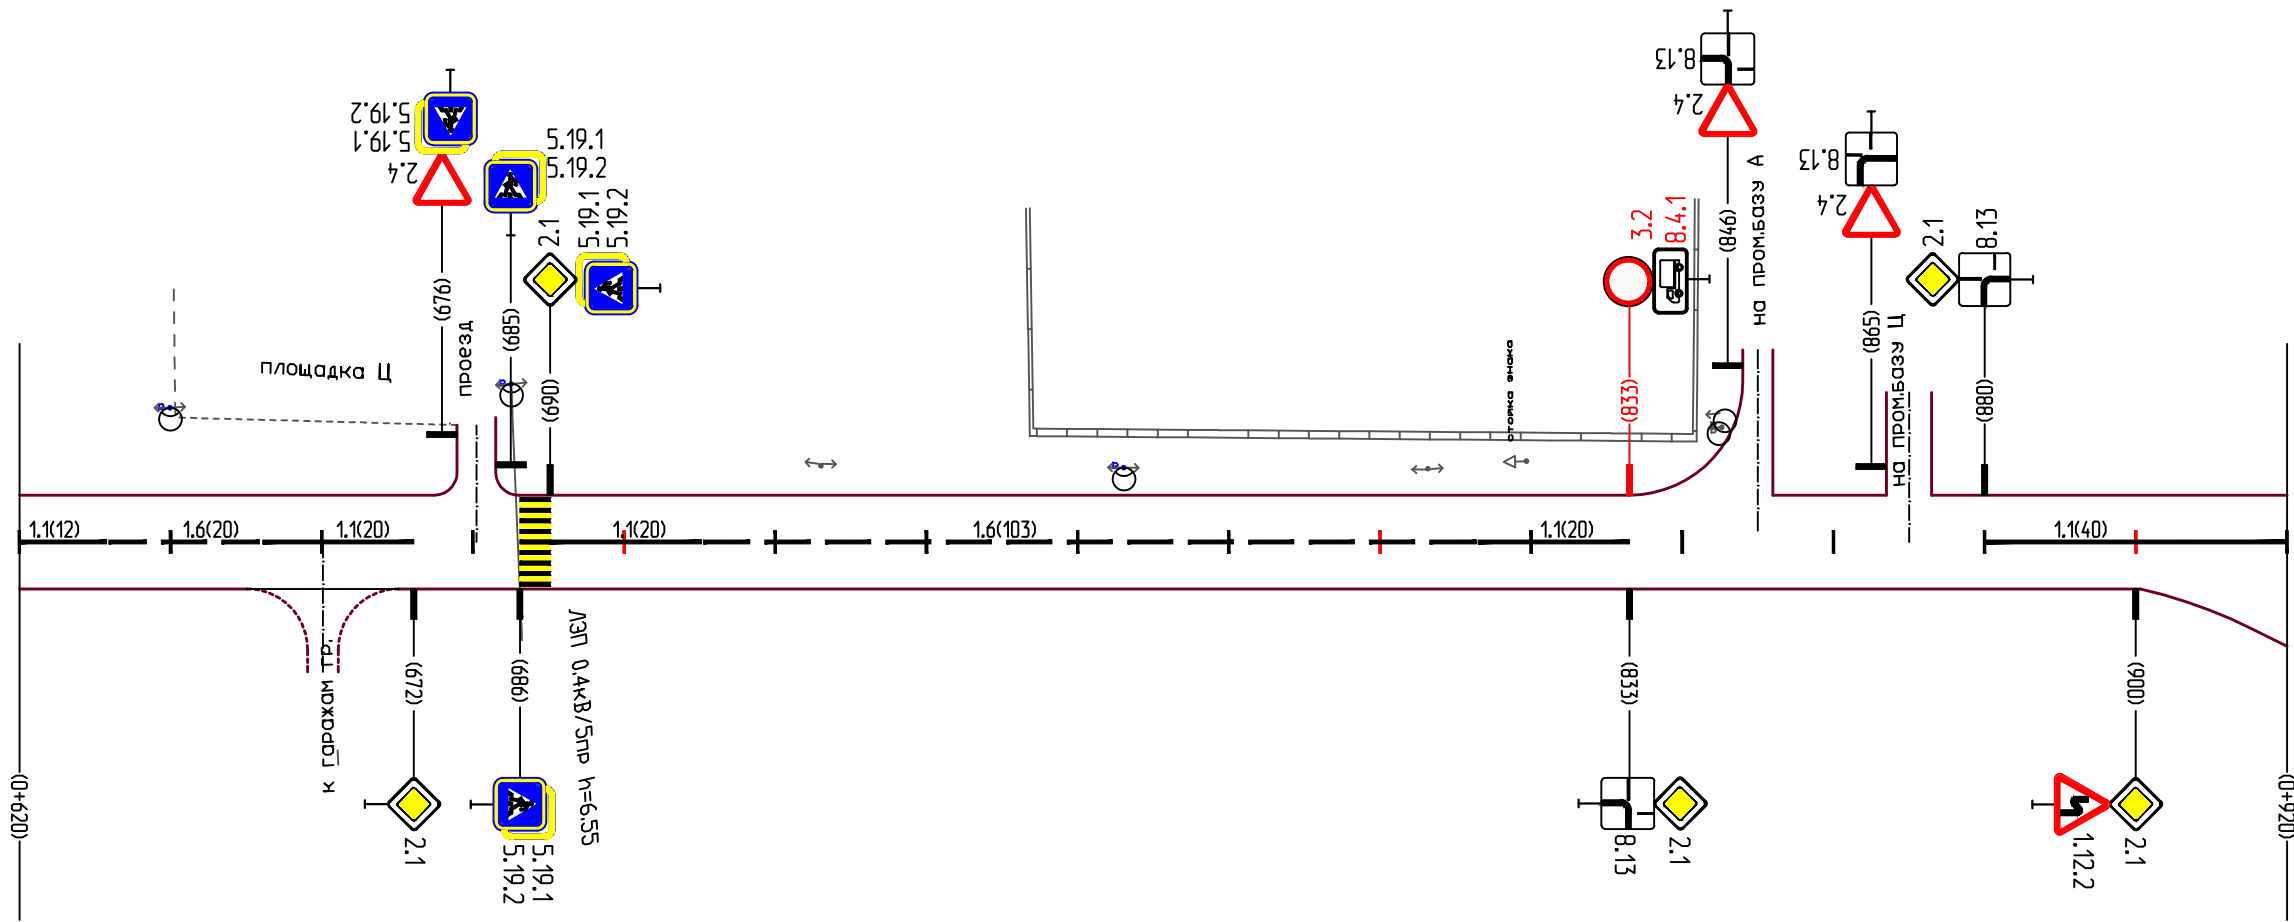

Примечание.

- \* - знаки обозначенные звездочкой учтены в смежных улицах
- \*\* - знаки обозначенные двумя звездочками существующие запрещающие знаки

Линейный масштаб М1:1000  
 Поперечный масштаб М1:500

|                                                      |               |                |                |                |                |                |                |                |  |
|------------------------------------------------------|---------------|----------------|----------------|----------------|----------------|----------------|----------------|----------------|--|
| Горизонтальная дорожная разметка слева               | Осевая        | 1.1<br>620-632 | 1.6<br>632-652 | 1.1<br>652-672 | 1.1<br>690-710 | 1.6<br>710-813 | 1.1<br>710-730 | 1.1<br>710-730 |  |
|                                                      | 1-я от осевой |                |                |                |                |                |                |                |  |
|                                                      | 2-я от осевой |                |                |                |                |                |                |                |  |
| Дорожные ограждения и направляющие устройства справа |               |                |                |                |                |                |                |                |  |
| Тротуары справа                                      |               |                |                |                |                |                |                |                |  |

СОГЛАСОВАНО

Взам. инв.Н

Подпись и дата

Инв.Н подл